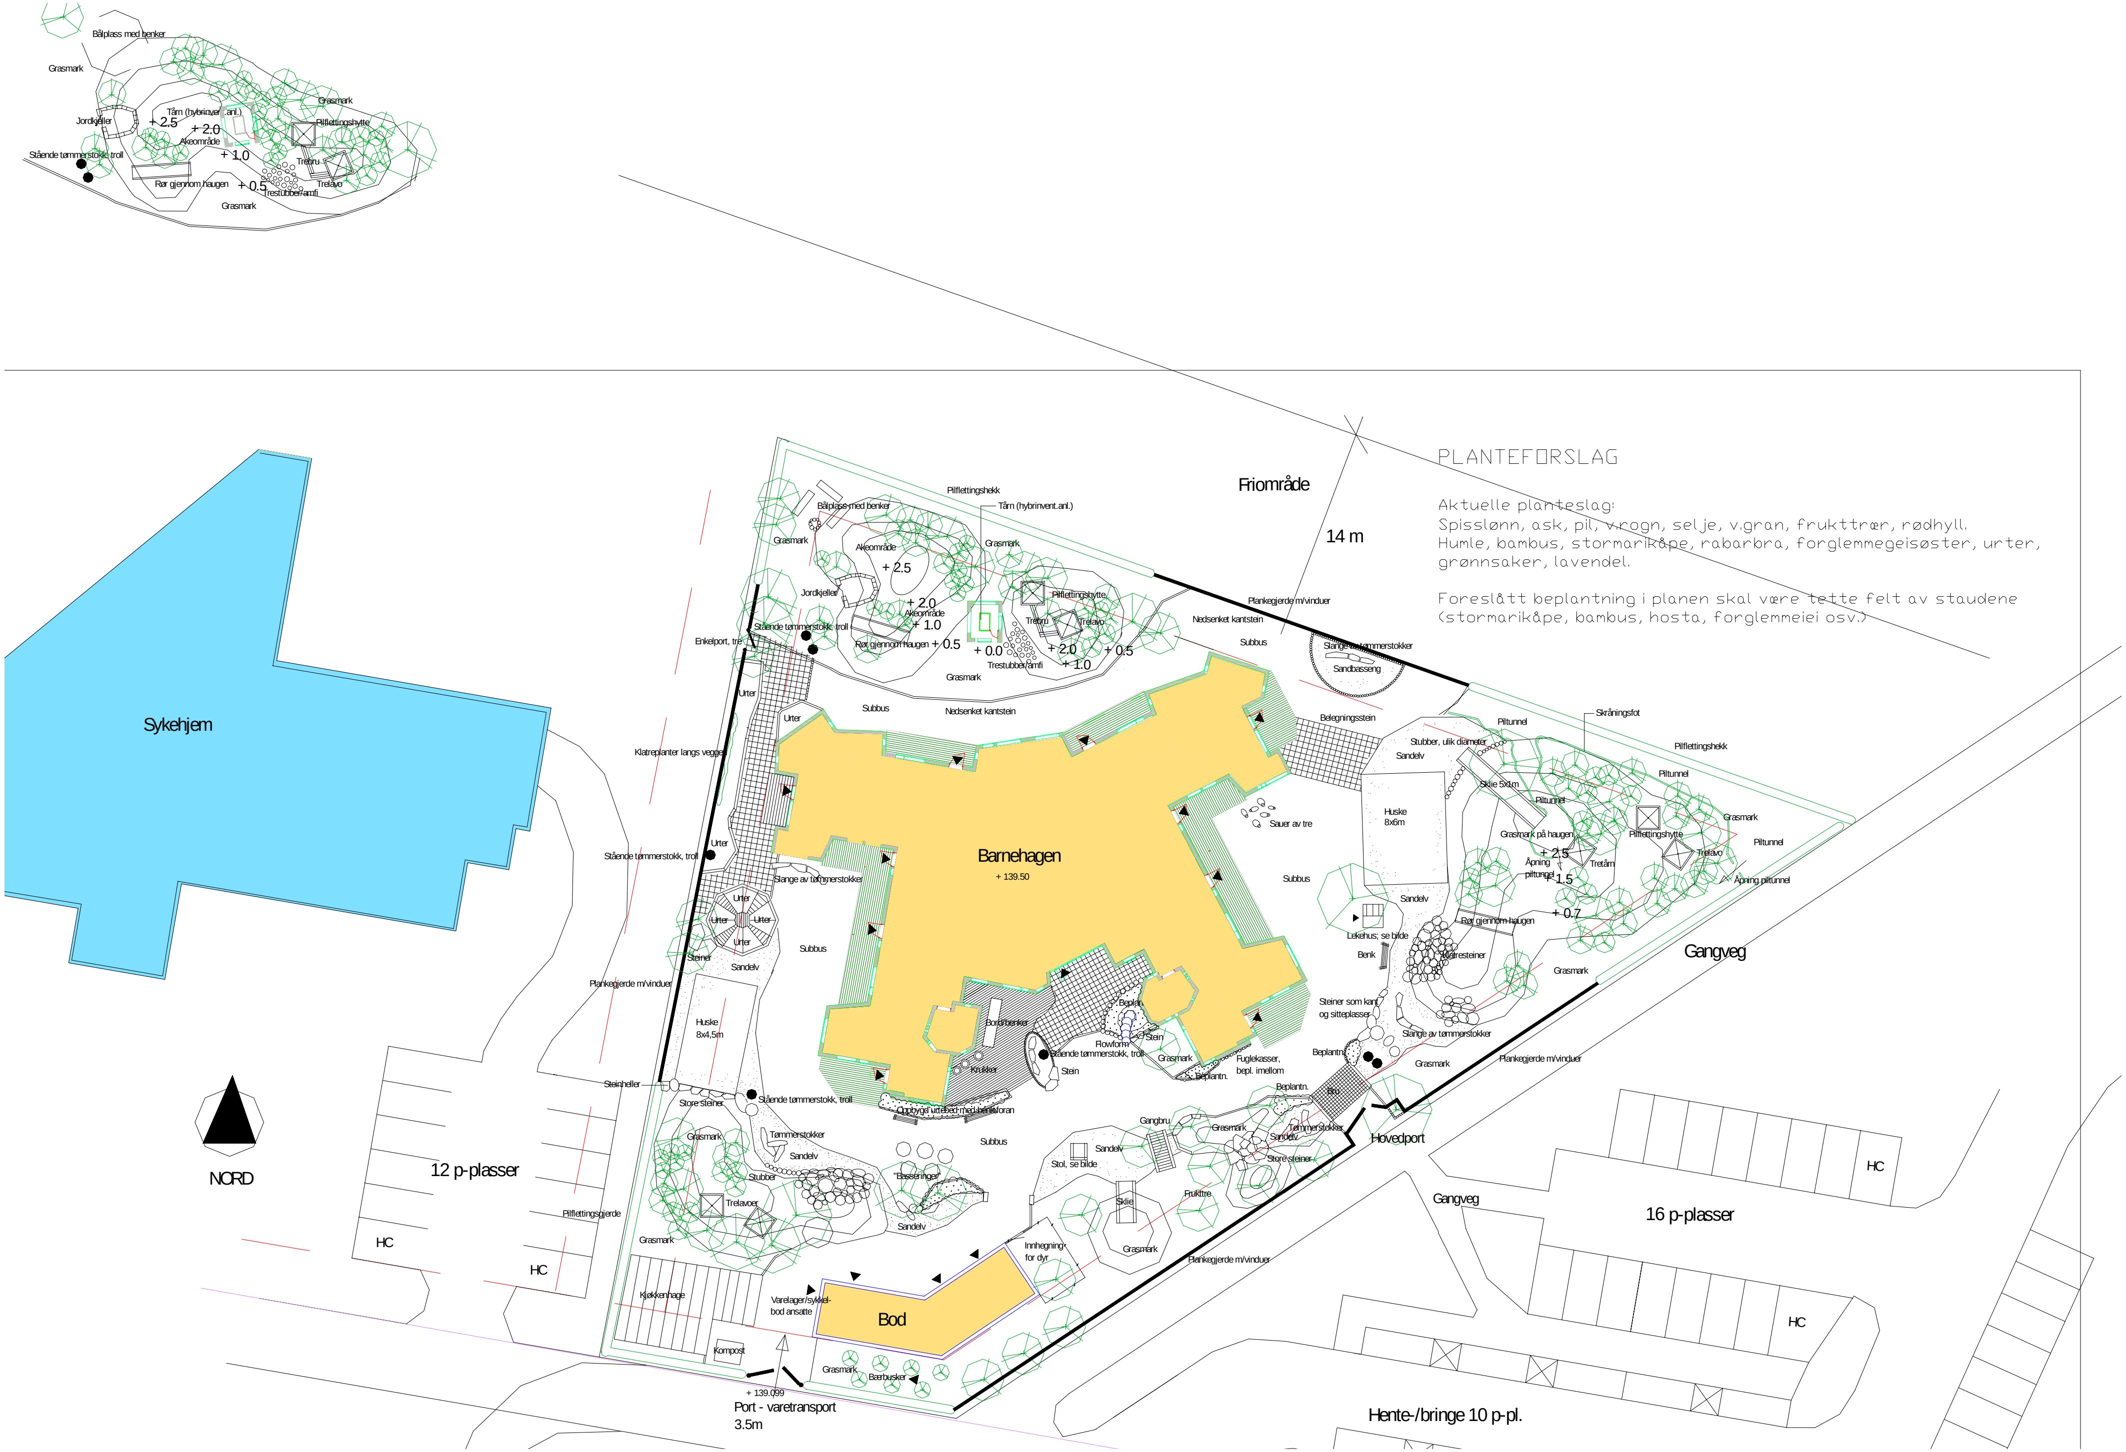

PLANTEFORSLAG

Aktuelle planteslag:
Spisslønn, ask, pil, v.rogn, selje, v.gran, frukttrær, rødhyll.
Humle, bambus, stormarikåpe, rabarbra, forglemmegeisøster, urter, grønnsaker, lavendel.

Foreslått beplantning i planen skal være tette felt av staudene (stormarikåpe, bambus, hosta, forglemmeiei osv.)